

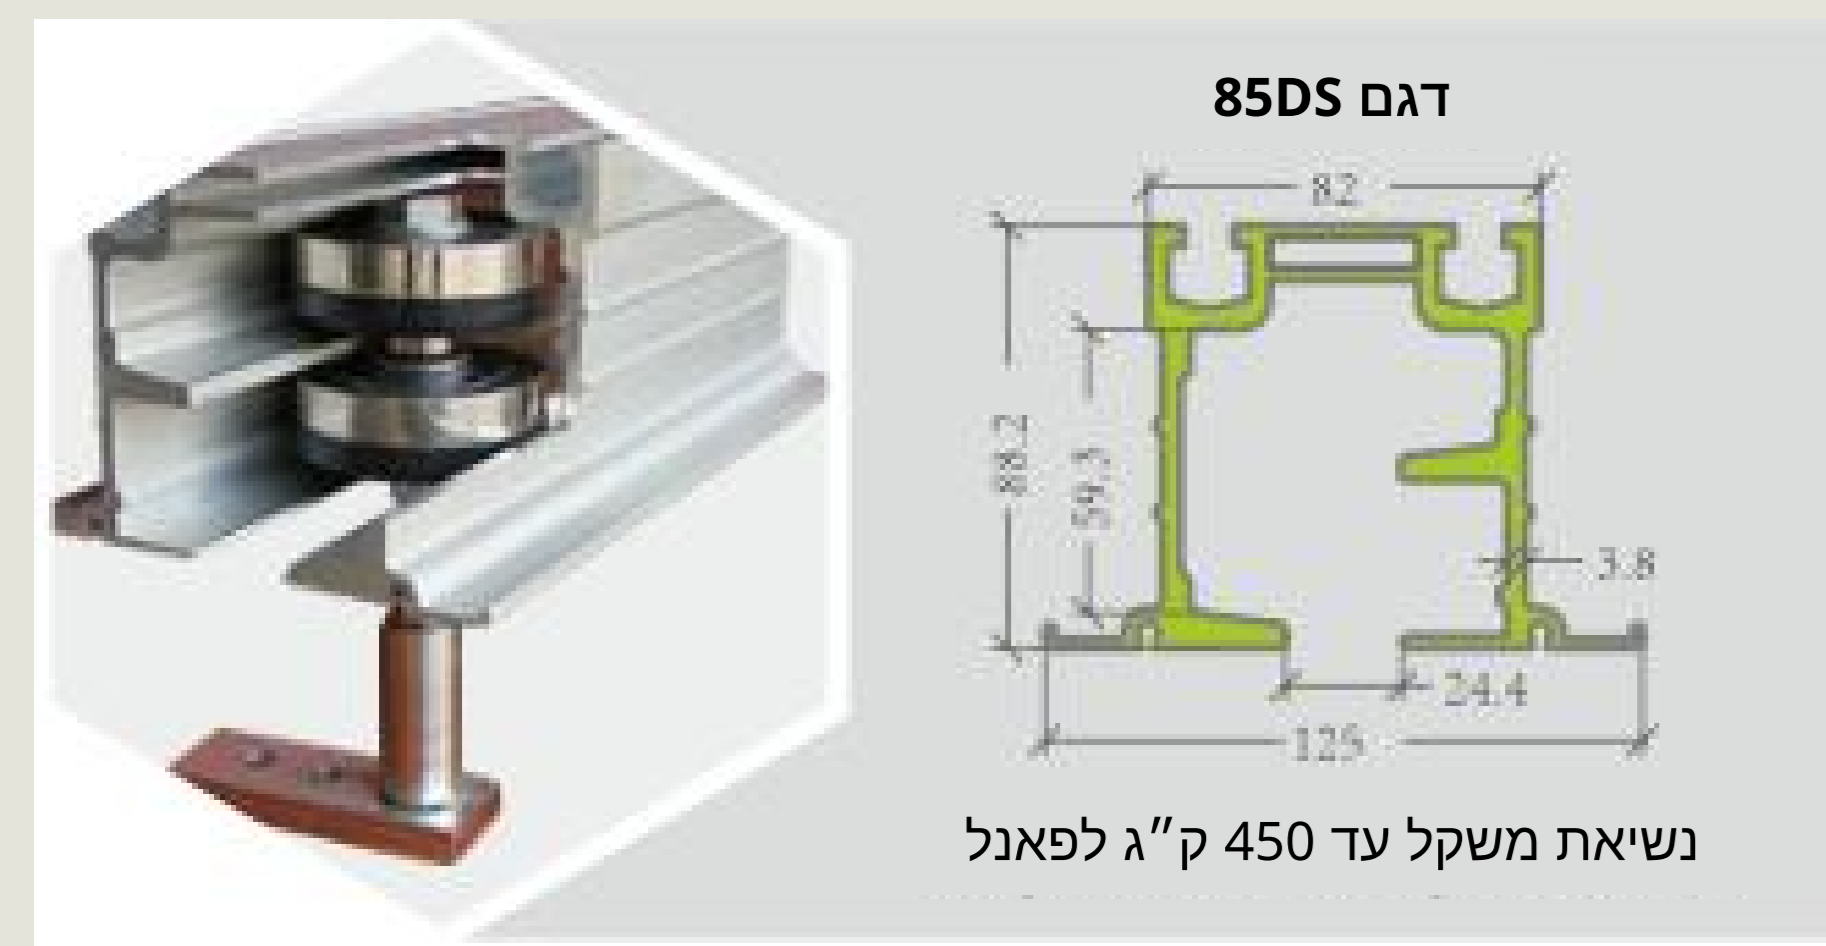
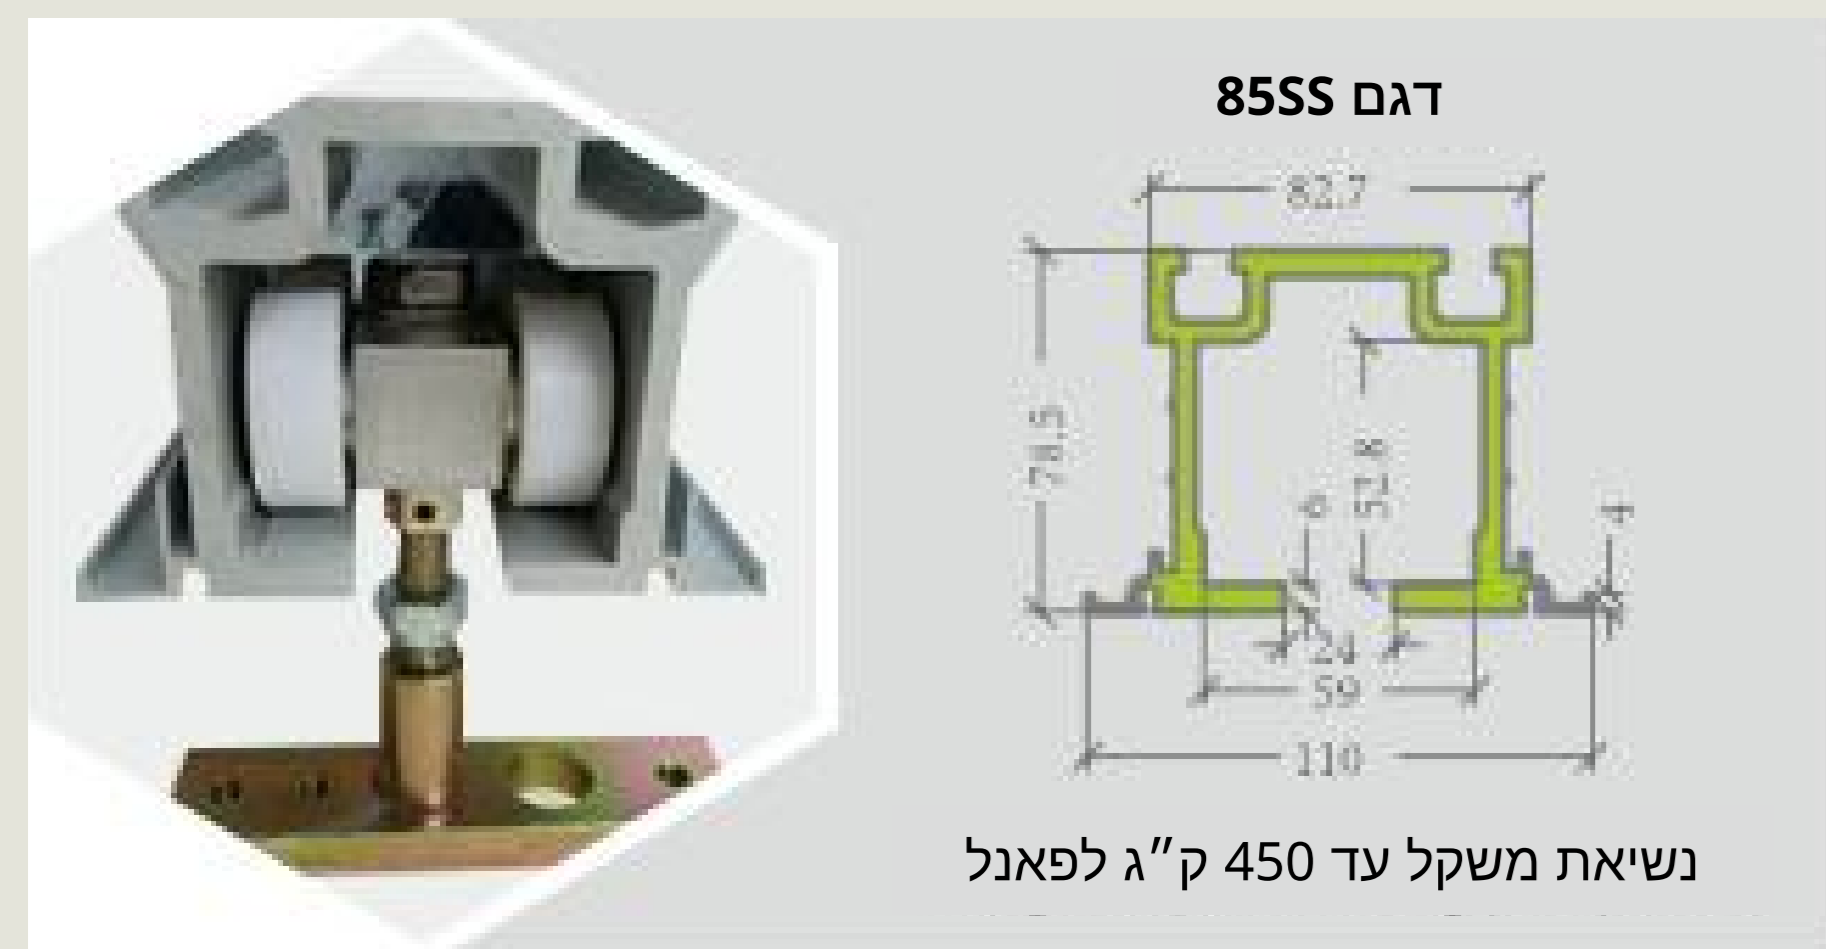


פרטים טכניים EF 75

מערכת מסילות אלומיניום

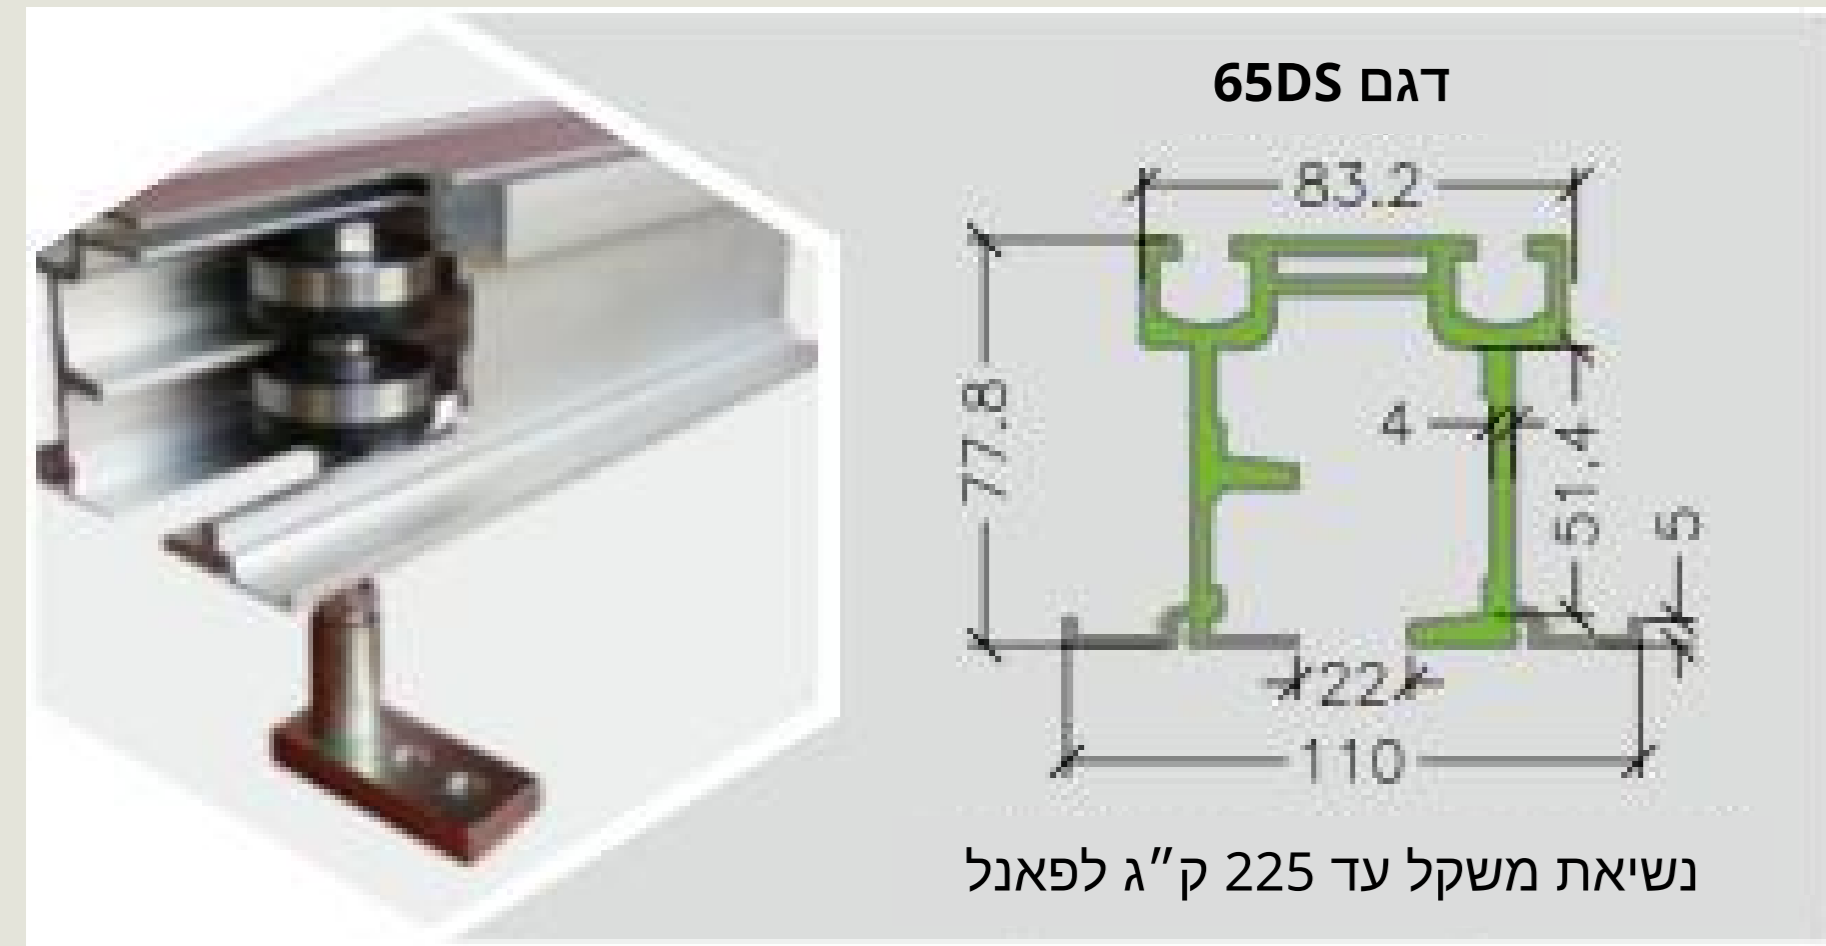

חיתוך צידי

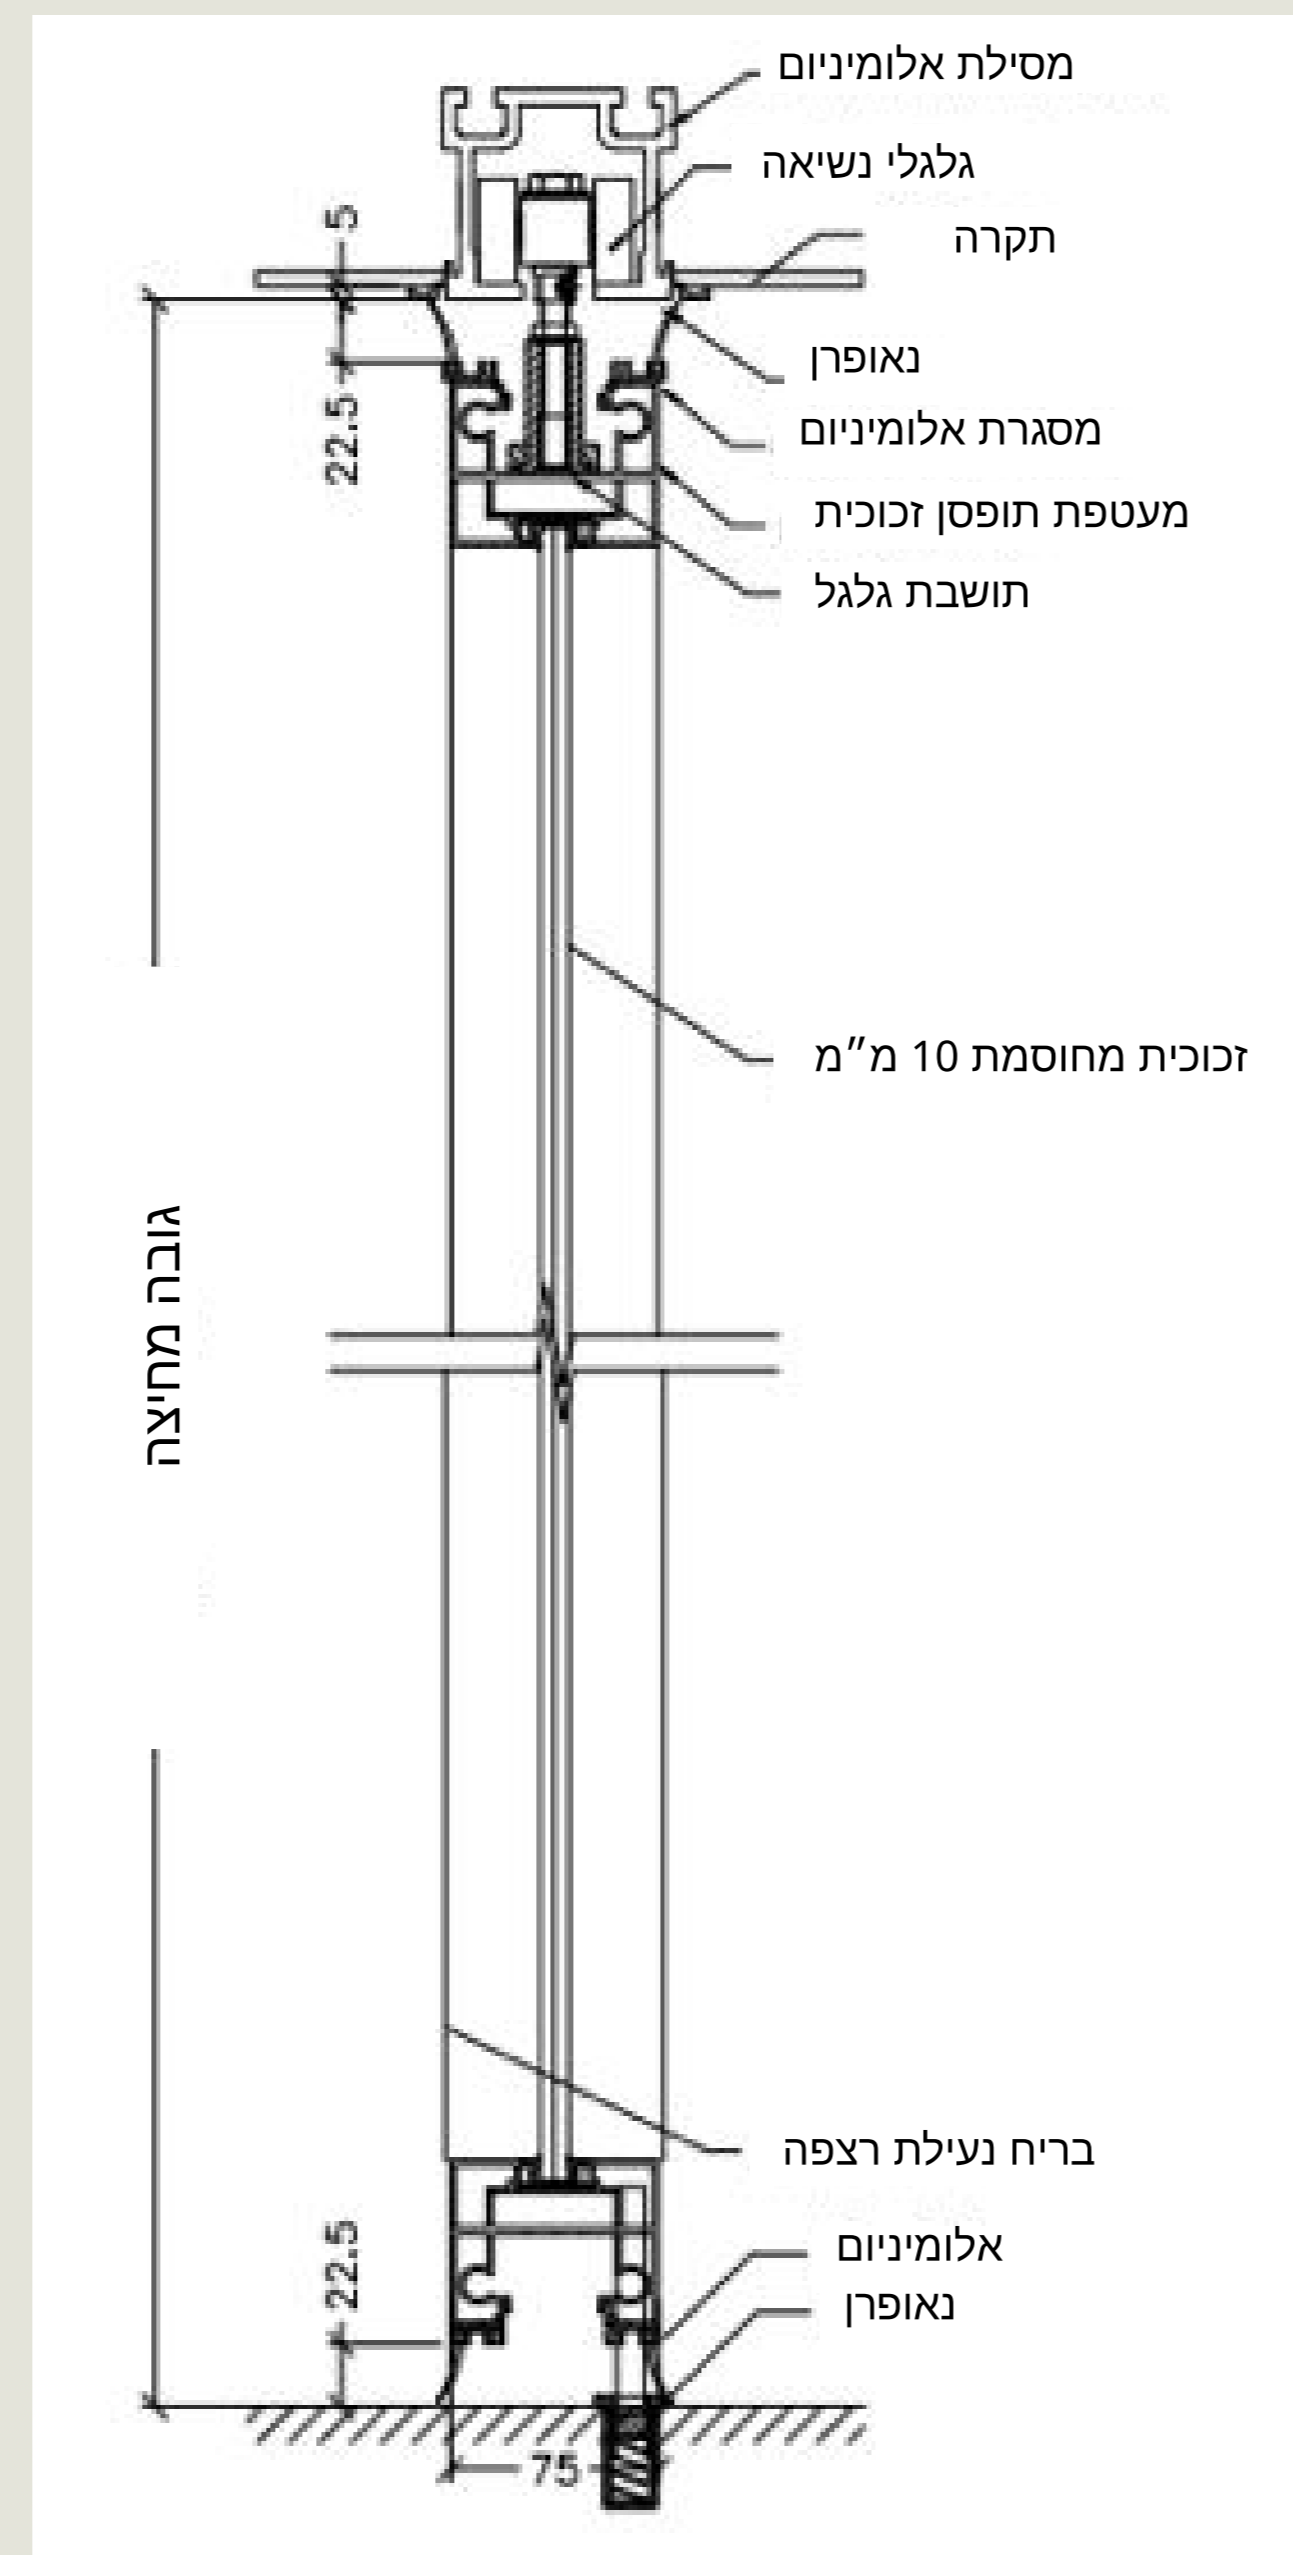

פתרון הערמה


פתרונות הערמה סטנדרטיים



פתרונות הערמה חלקיים



מבנה הפאנל

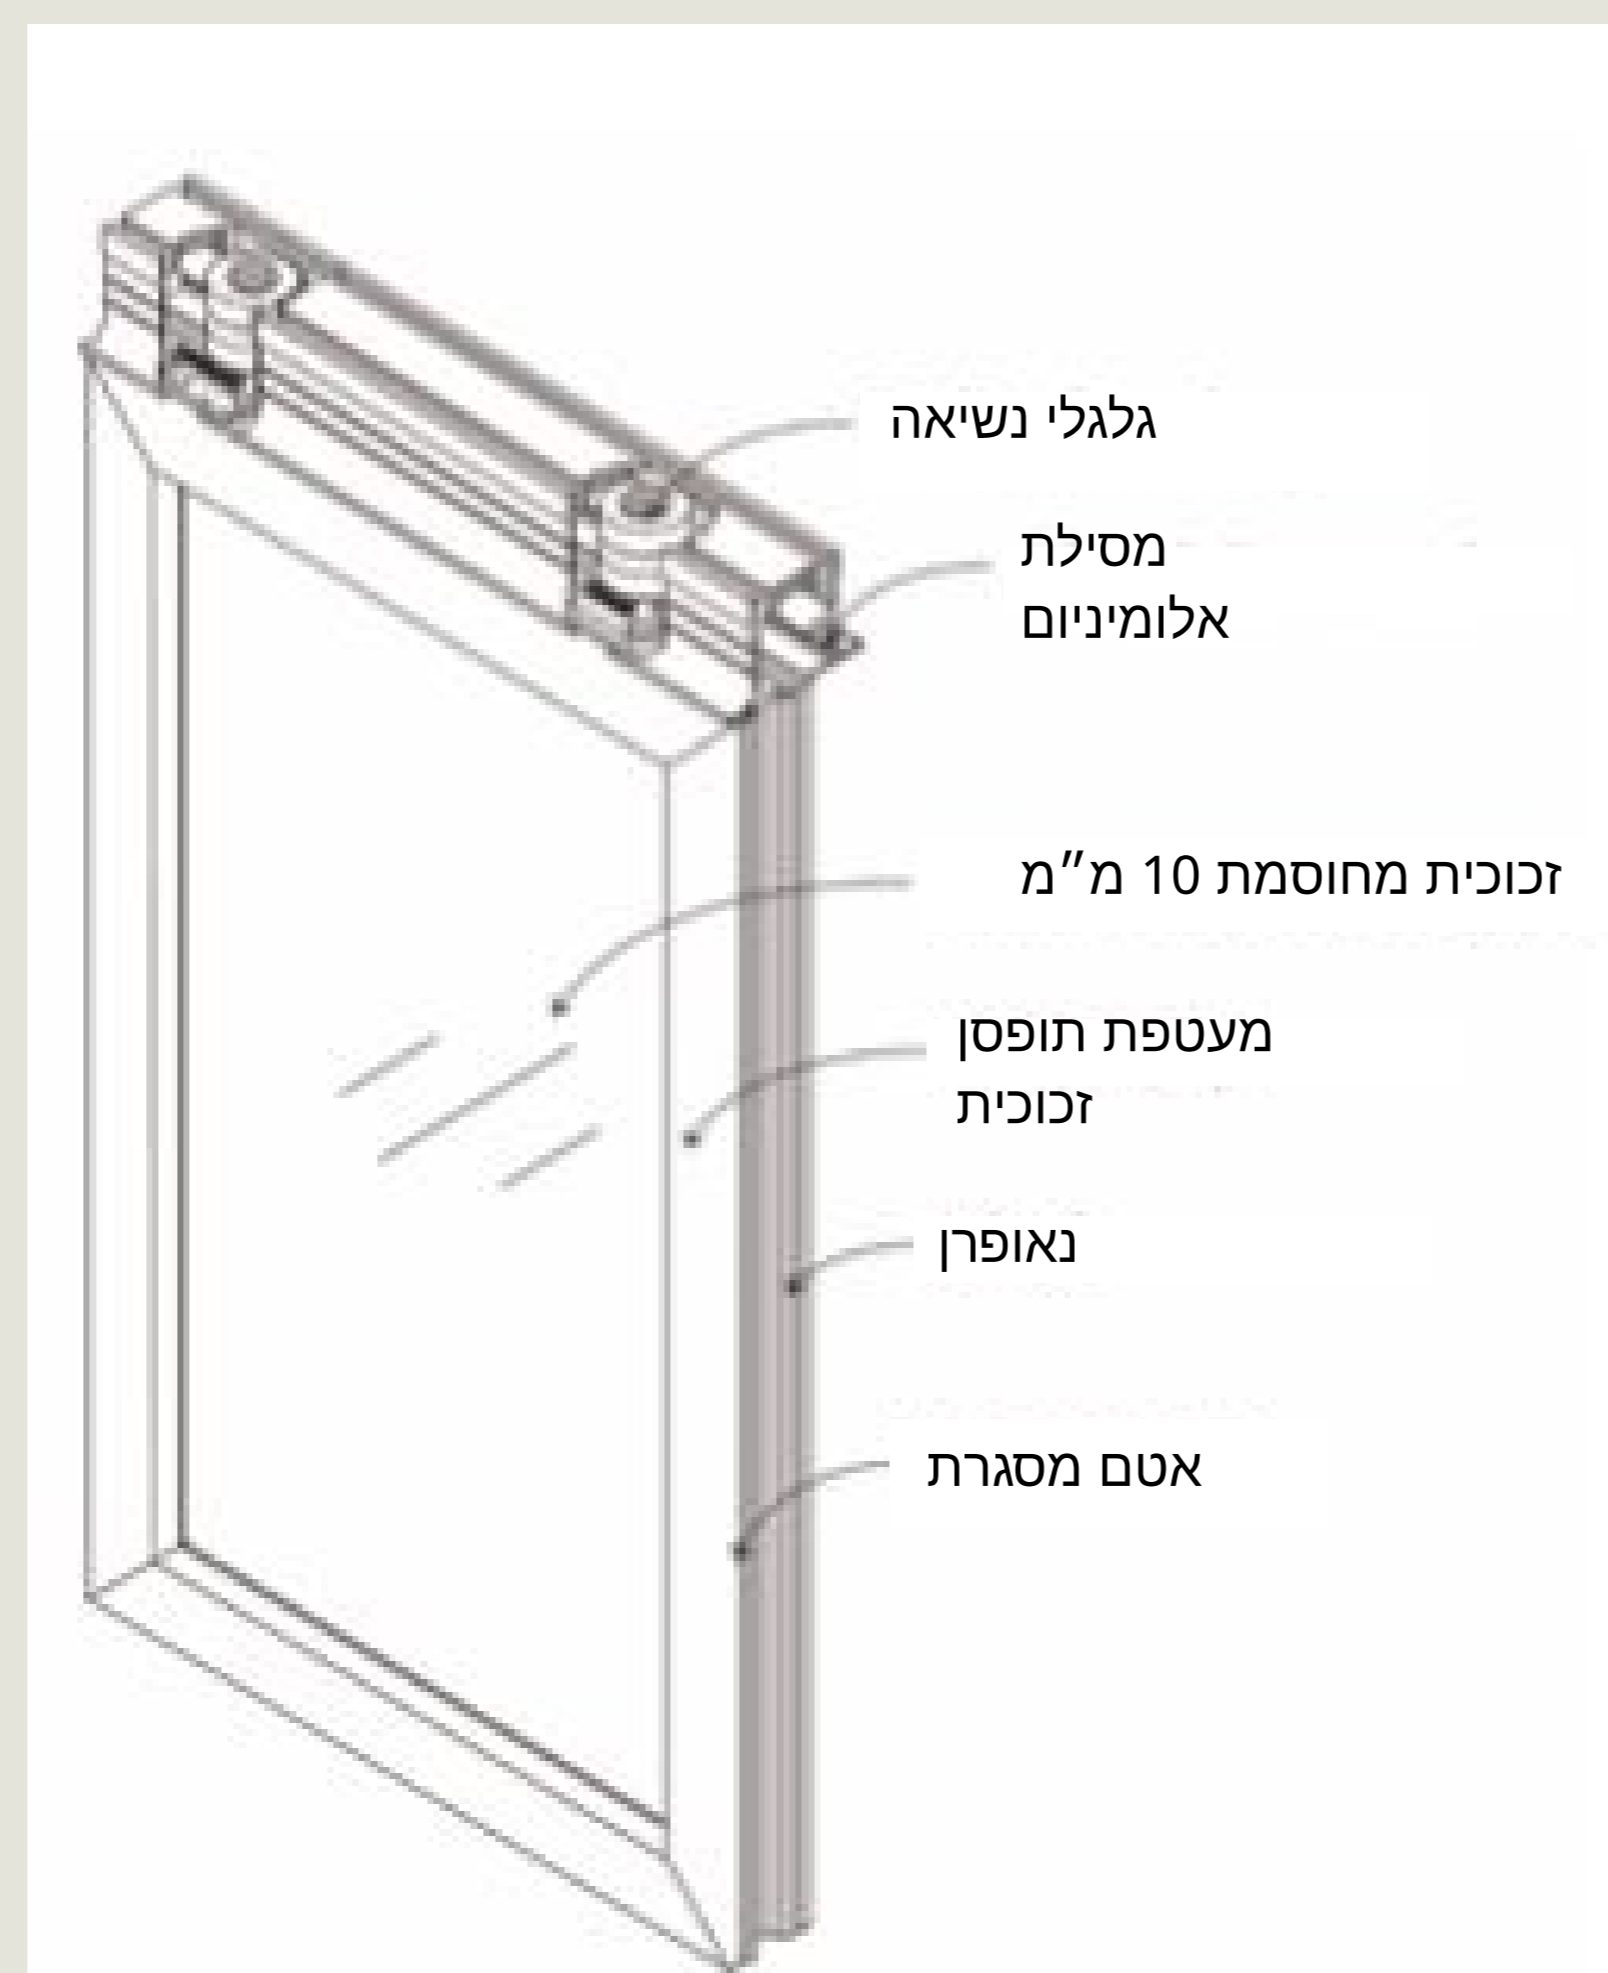

פרטי חיבור הפאנלים

