

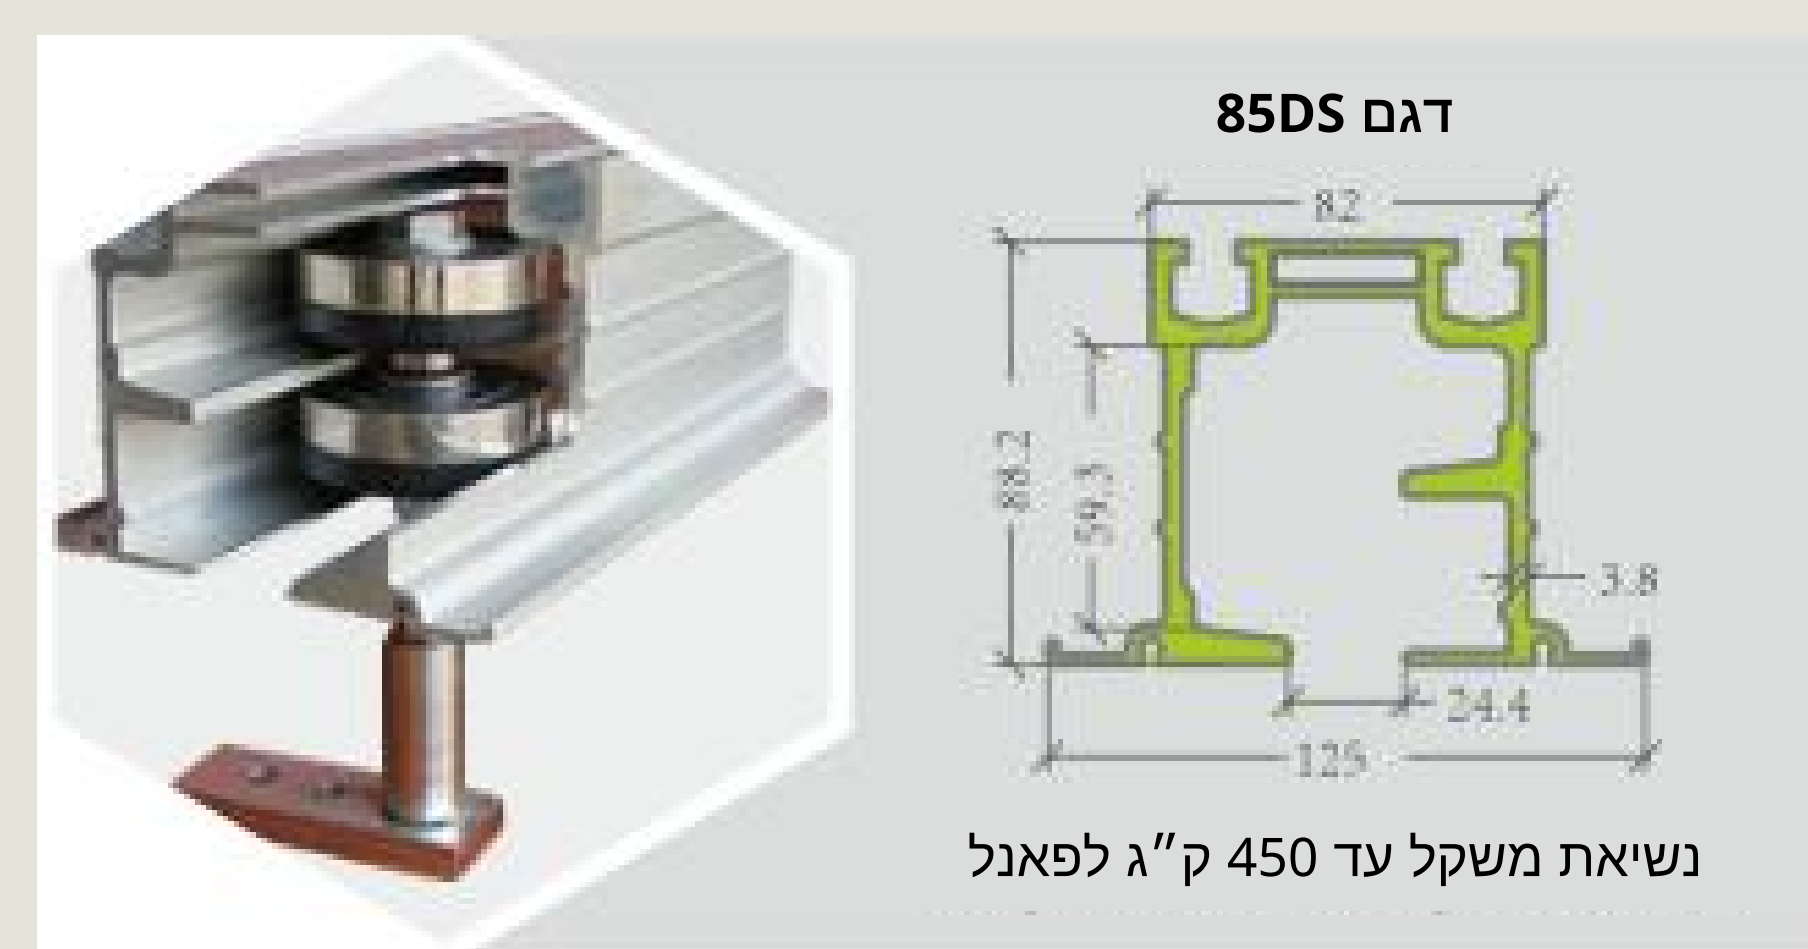
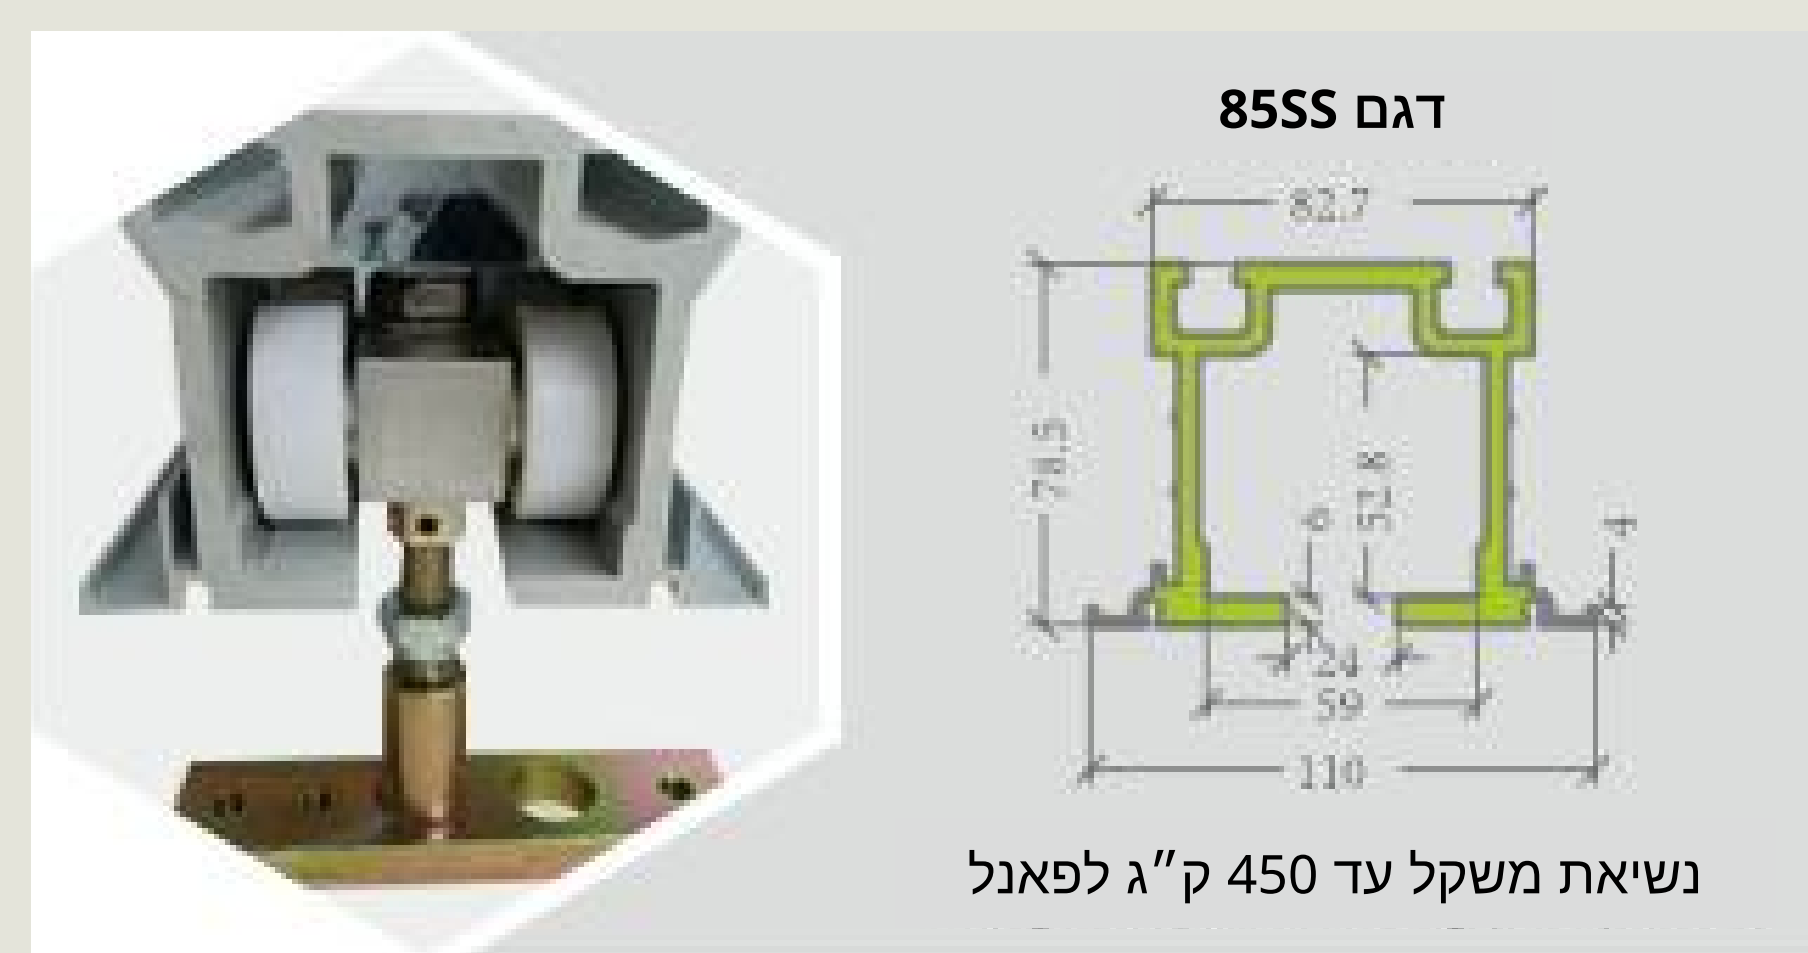


פרטים טכניים EF 85

מערכת מסילות אלומיניום

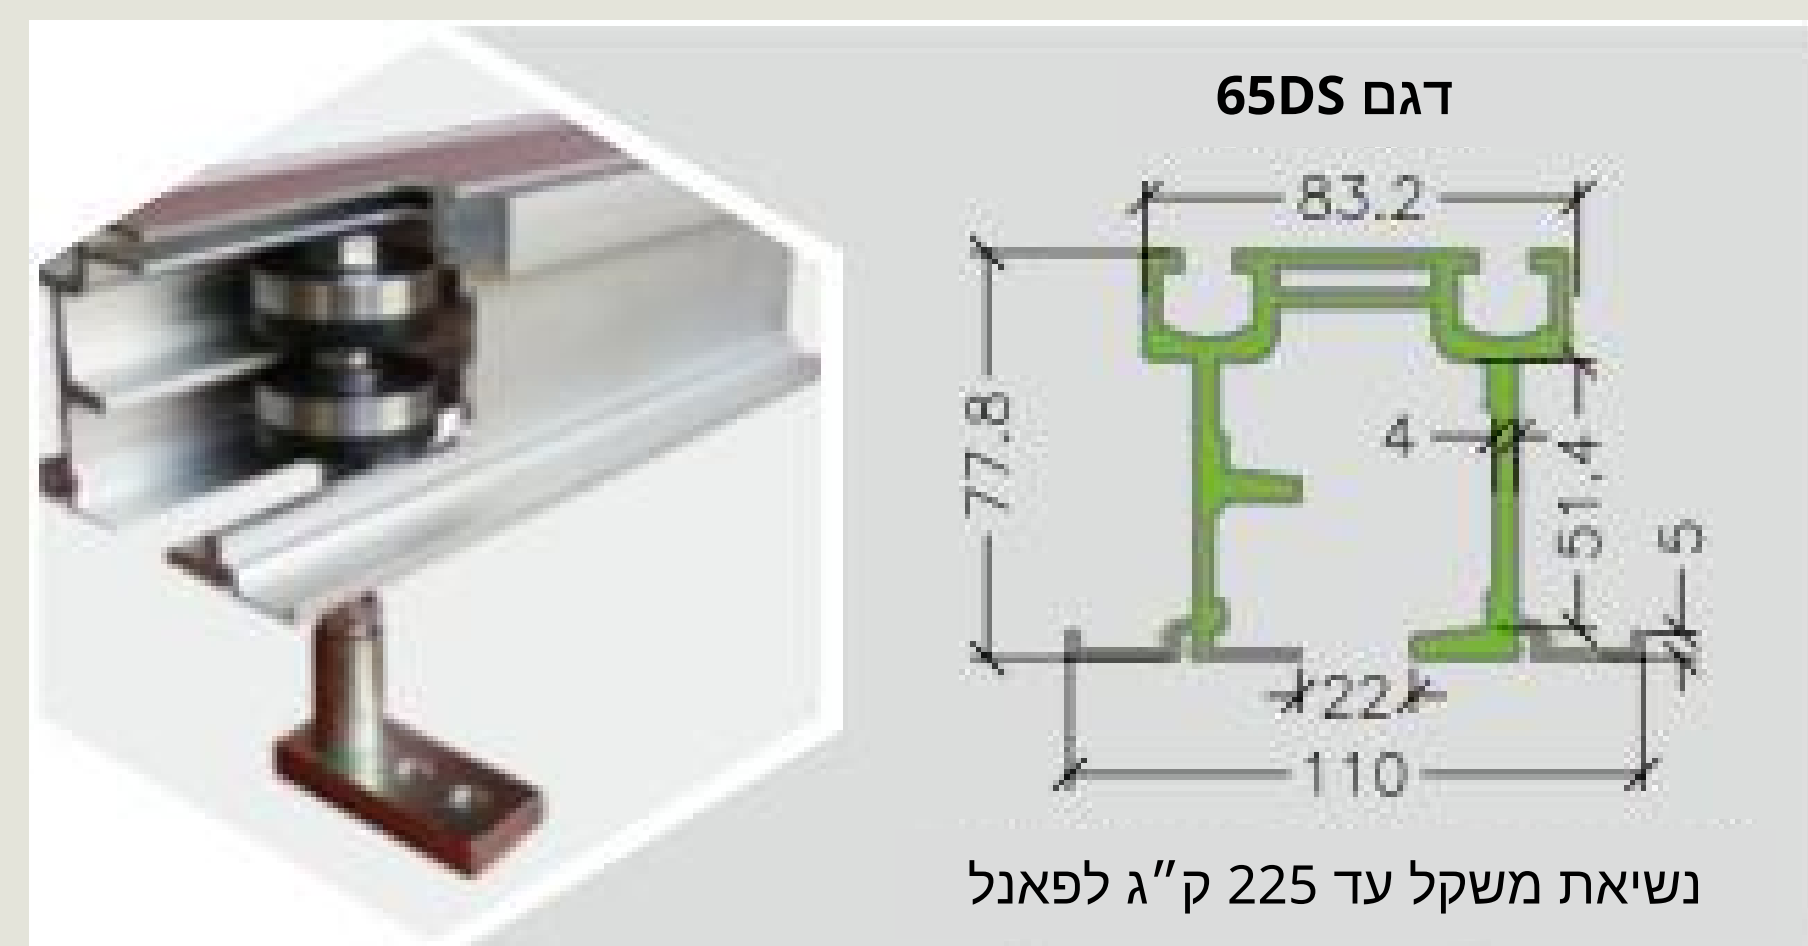

חתך צידי

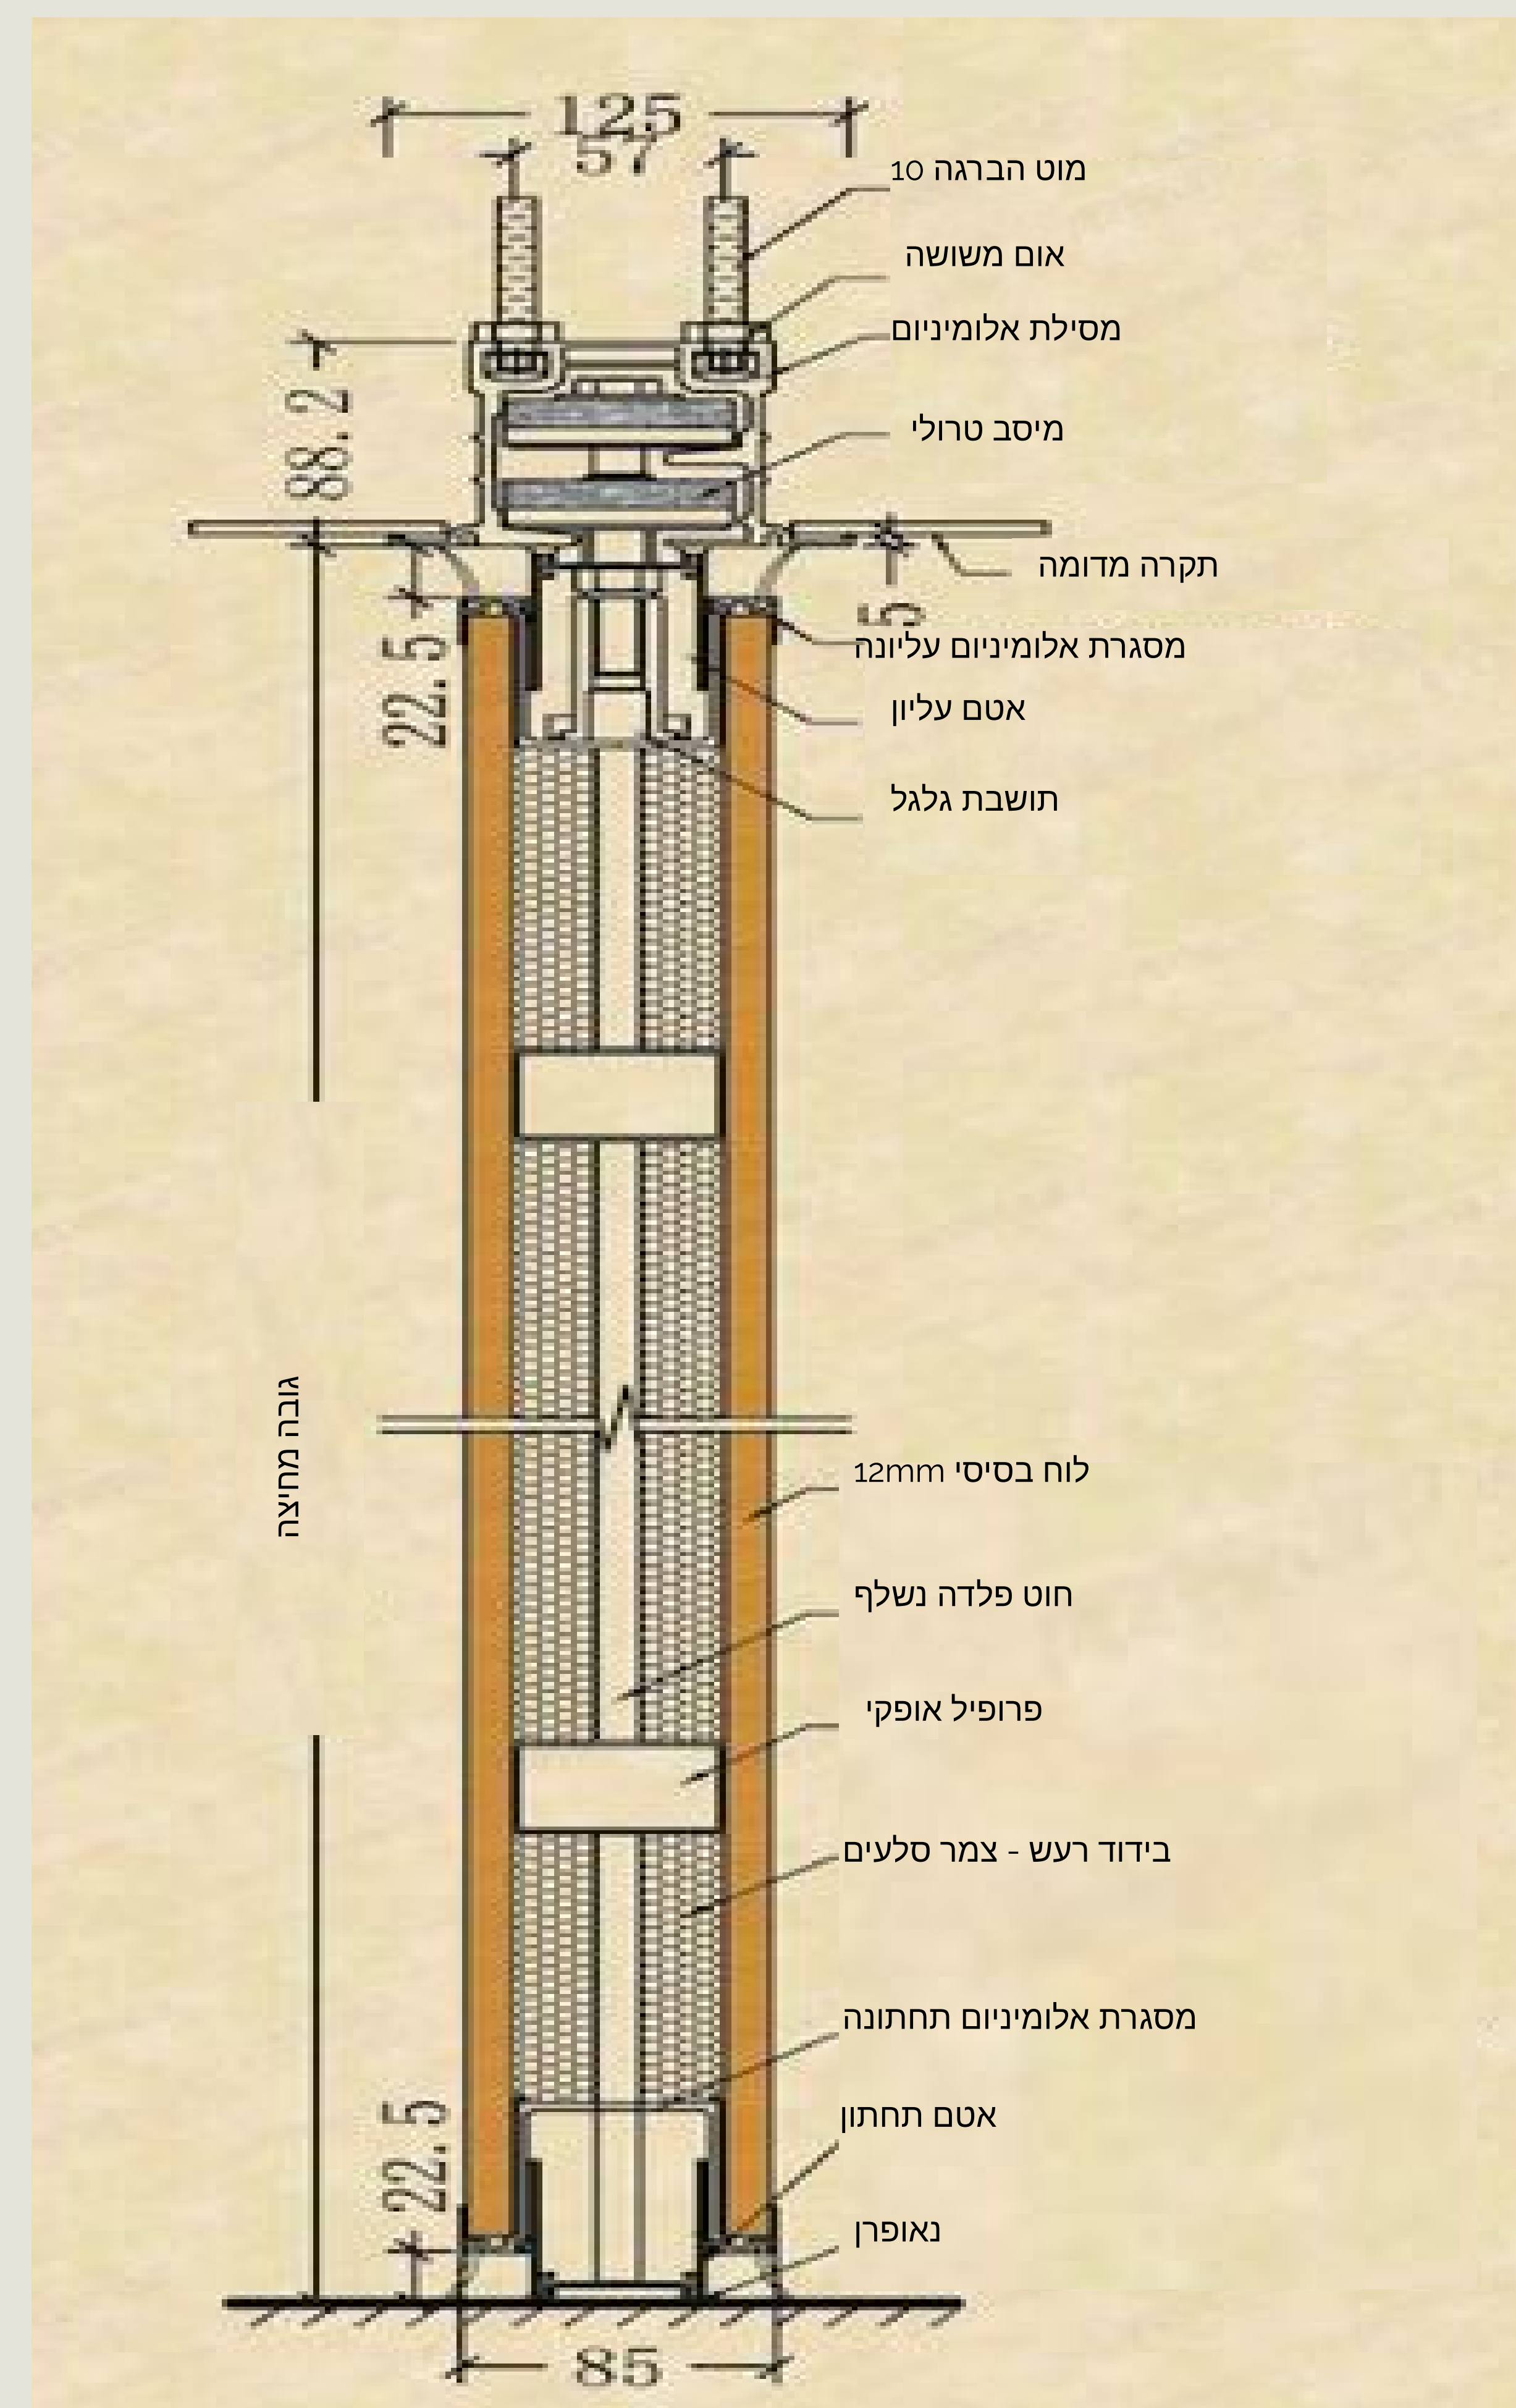

פתרון הערמה

פתרונות הערמה סטנדרטיים



פתרונות הערמה חלקיים




פרטים טכניים EF 85

מבנה פאנל

בידוד אקוסטי



1. מסילת אלומיניום
2. רולר
3. מסגרת אלומיניום אופקית
4. אטם לחץ אופקי עליון
5. מסגרת אלומיניום אנכית
6. אטמים אנכיים קעורים משו
7. אטמים אנכיים קמורים משו
8. ידית הפעלה ידנית
9. מסגרת אלומיניום אופקית
10. אטם לחץ אופקי תחתון
11. אטם פינתי
12. אטם פינתי
13. חומר מבודד רעש

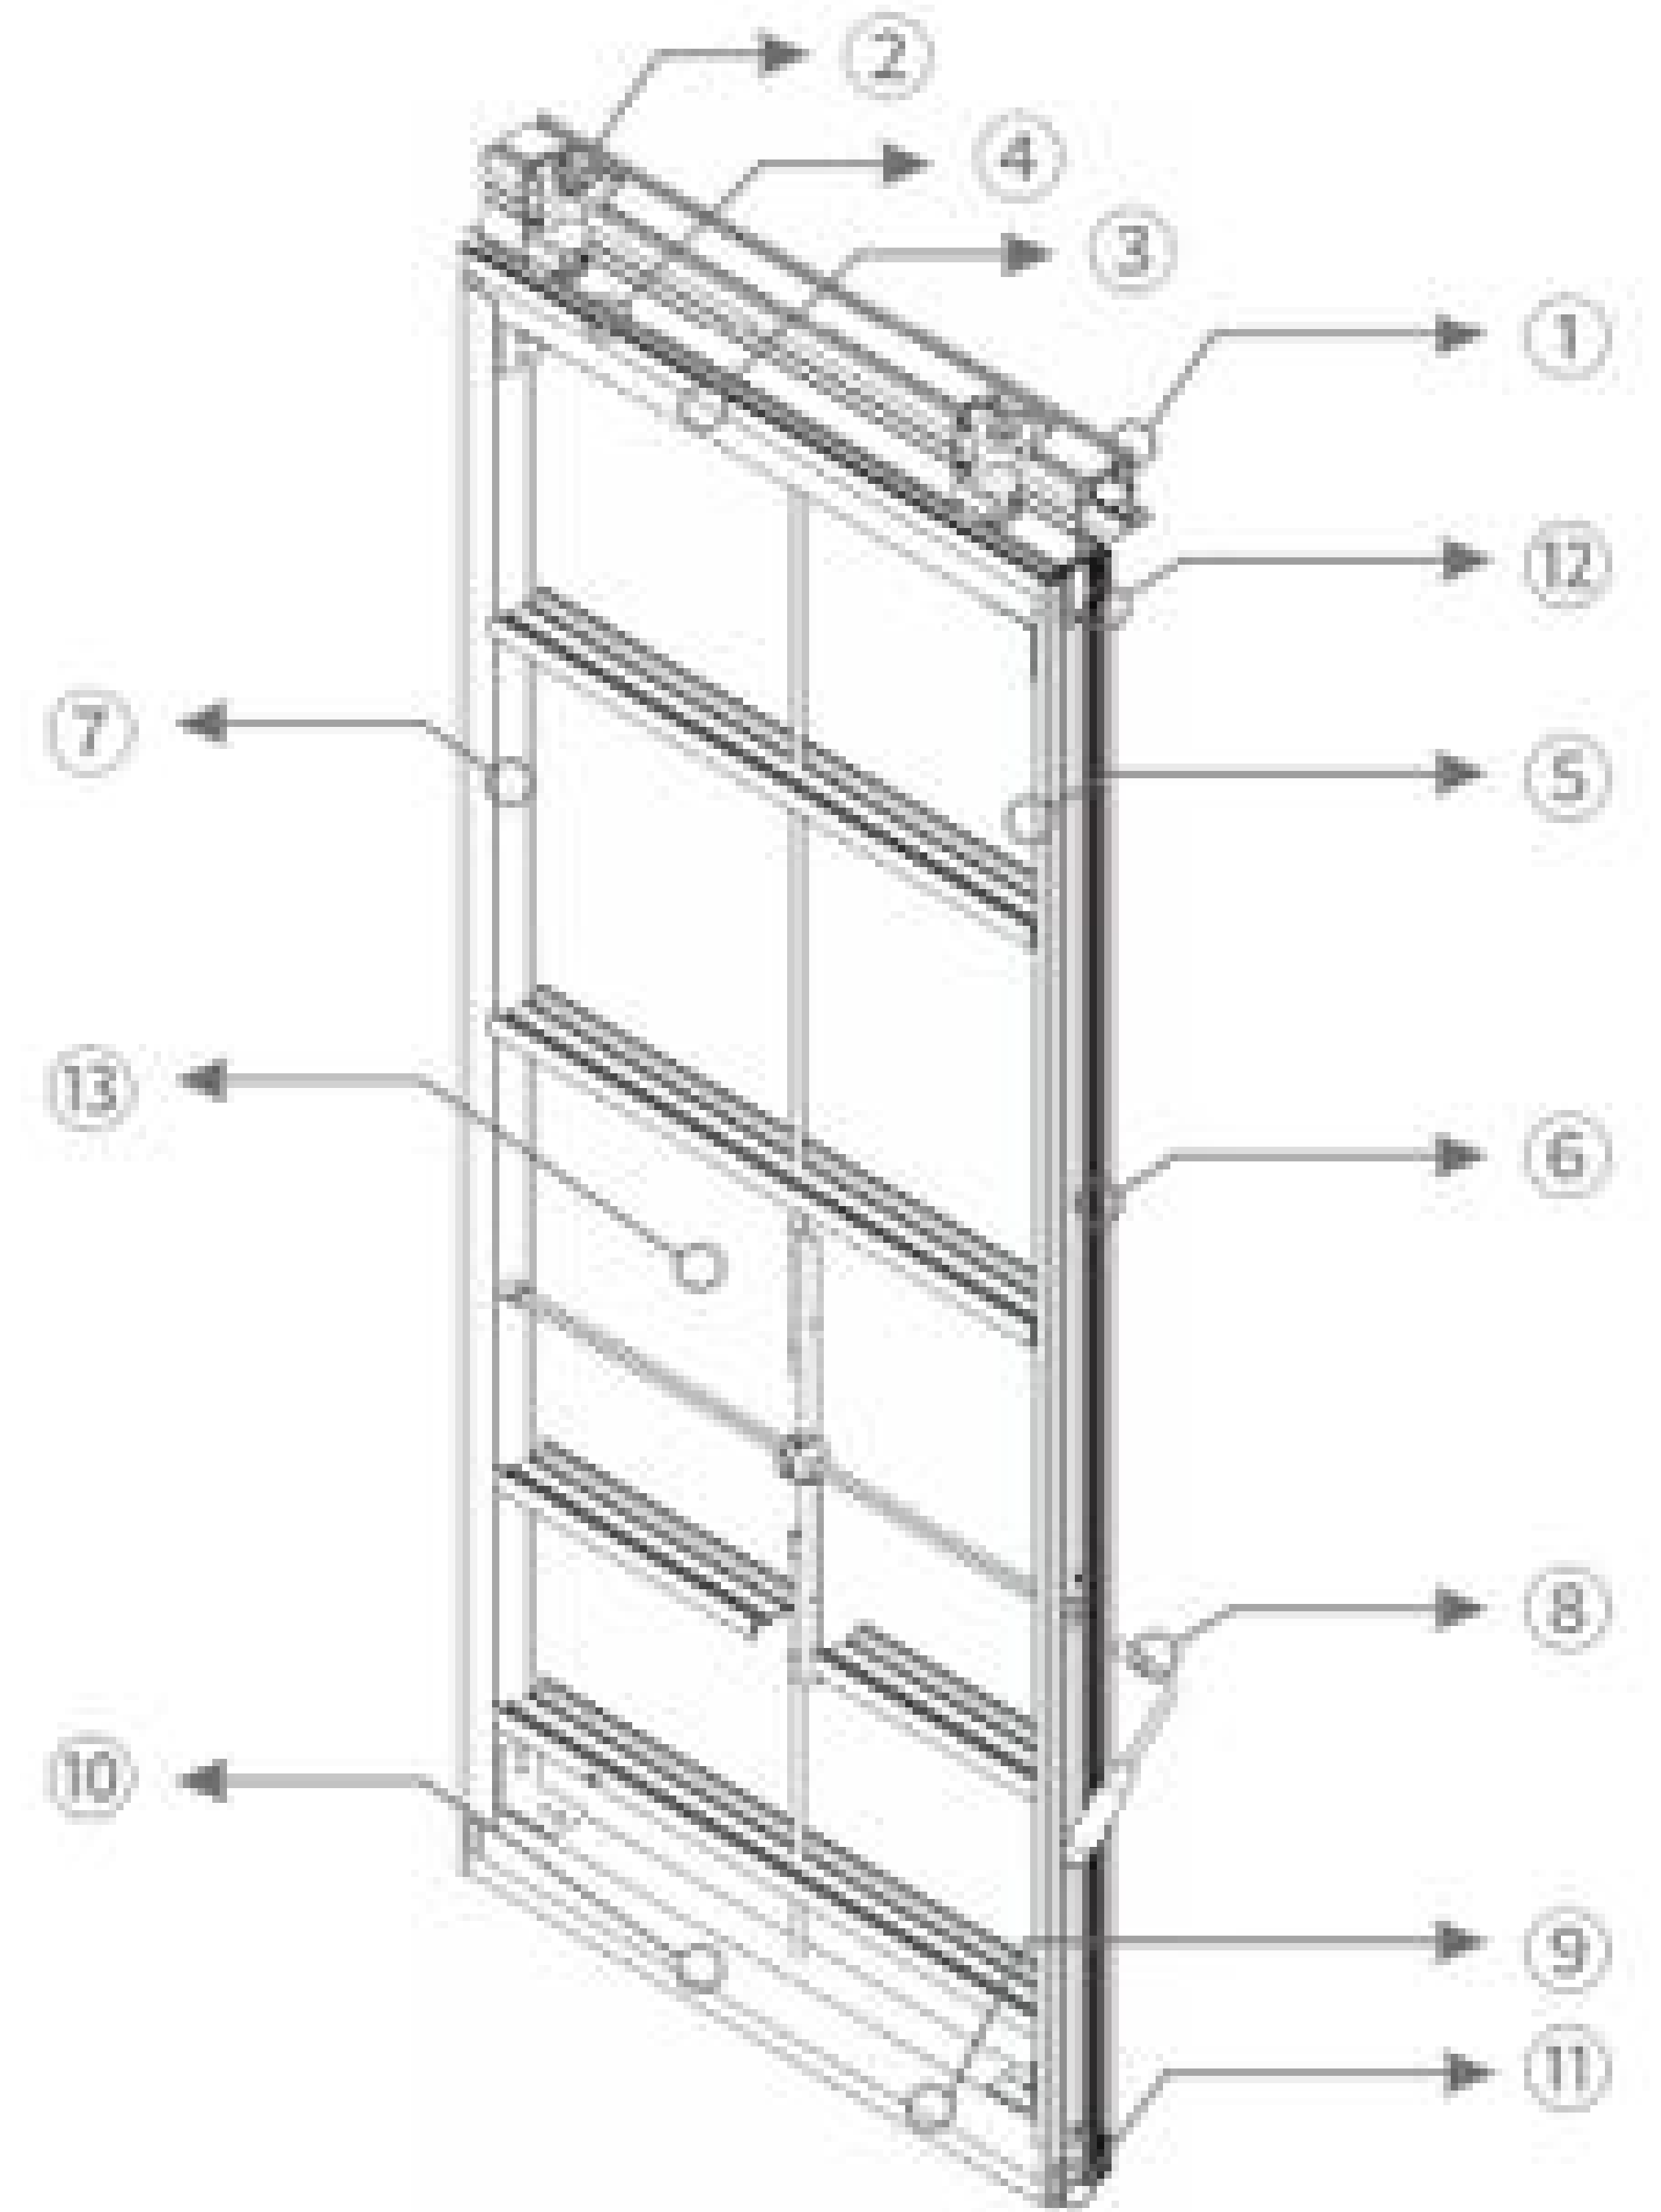

פרטי חיבור הפאנלים

